


Nummer	Name	Nutzungsart	Fläche	Siedlungstyp	Wohneinheiten
<b>1 Eggenstein</b>					
EL-W-002	Östlich der Bahn (N5)	W	14,1	B	770
EL-W-003	N4	W	8,7	B	480
EL-M-005	Hagsfelder Weg	M	2,9	C	60
EL-M-009	Reitsportanlage Industrie-/Kruppstraße	M	3,0	C	60
EL-G-001	Neufeld/Kurze Zelg	G	8,7		
<b>2 Leopoldshafen</b>					
EL-S-008	Schröcker Tor	S	1,6		

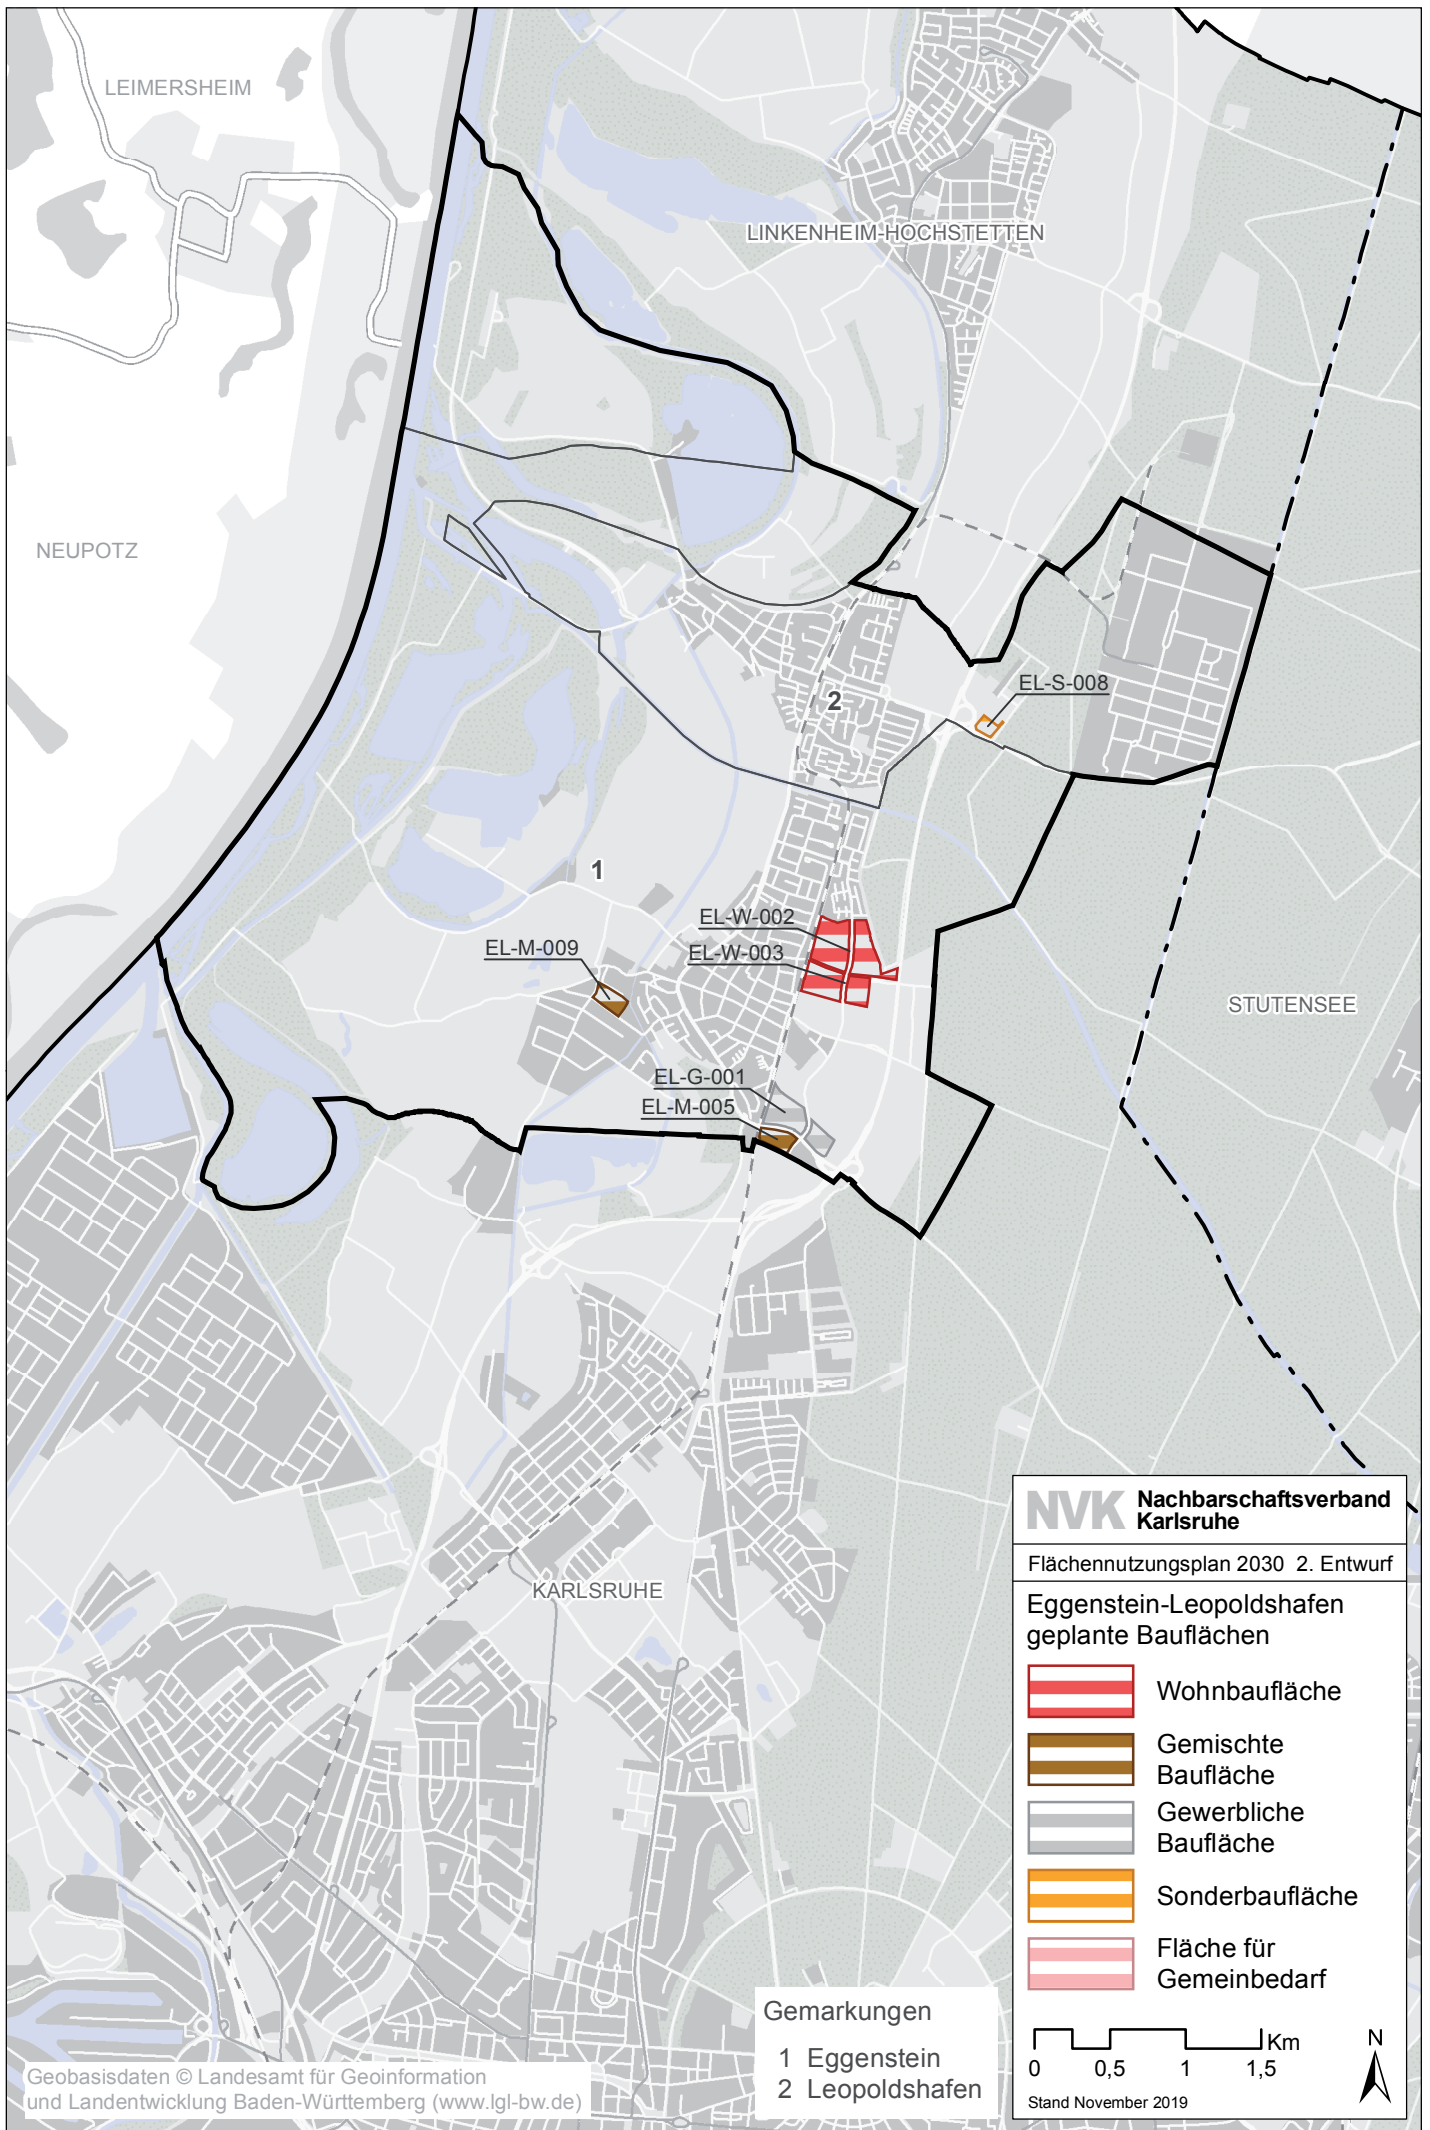

LEIMERSHEIM

LINKENHEIM-HÖCHSTETTEN

NEUPOTZ

EL-S-008

1

EL-M-009

EL-W-002

EL-W-003

STUTENSEE

EL-G-001

EL-M-005

KARLSRUHE

**NVK** Nachbarschaftsverband  
Karlsruhe

Flächennutzungsplan 2030 2. Entwurf

Eggenstein-Leopoldshafen  
geplante Bauflächen

-  Wohnbaufläche
-  Gemischte Baufläche
-  Gewerbliche Baufläche
-  Sonderbaufläche
-  Fläche für Gemeinbedarf

Gemarkungen

1 Eggenstein

2 Leopoldshafen

0 0,5 1 1,5 Km



Stand November 2019